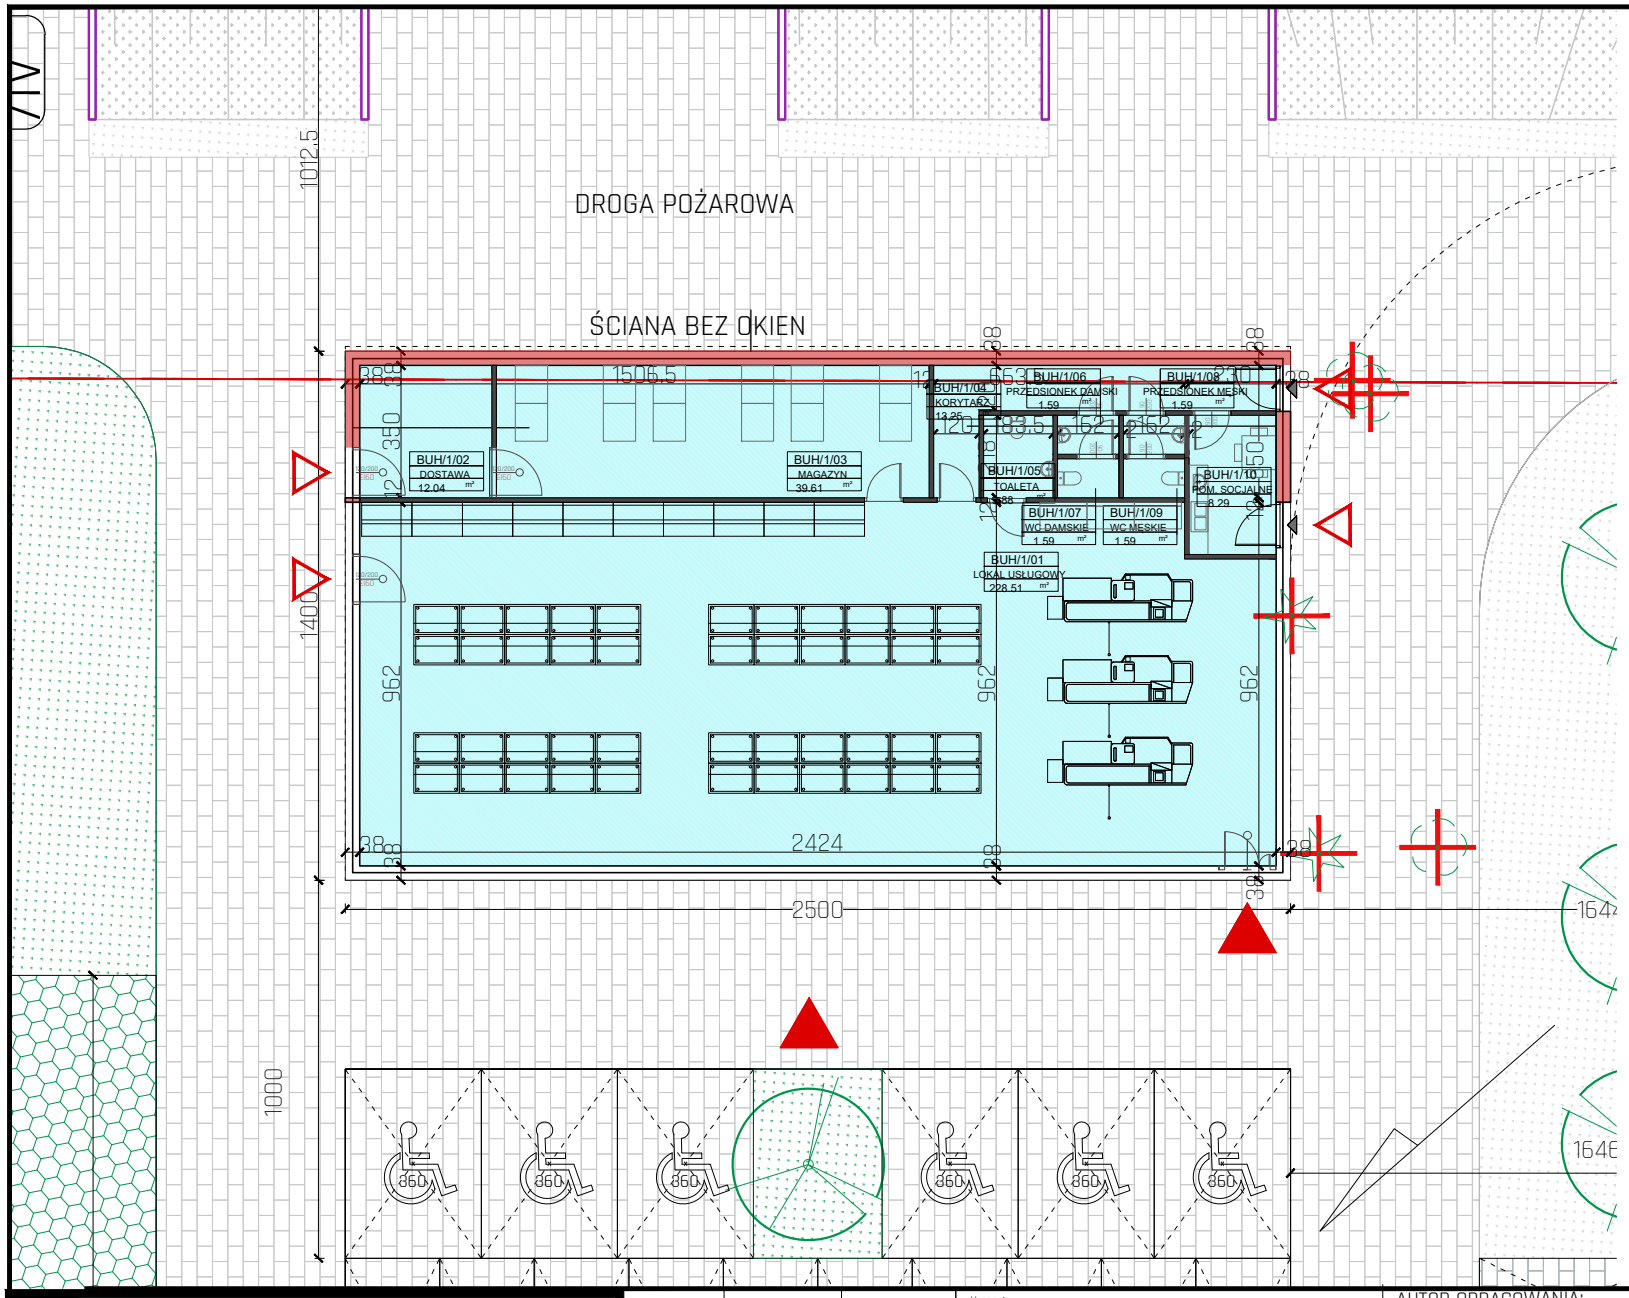

BUH/1	BUDYNEK USŁUGOWO - HANDLOWY	311.94
BUH/1/01	LOKAL USŁUGOWY	228.51
BUH/1/02	DOSTAWA	12.04
BUH/1/03	MAGAZYN	39.61
BUH/1/04	KORYTARZ	13.25
BUH/1/05	TOALETA	3.88
BUH/1/06	PRZEDSIONEK DAMSKI	1.59
BUH/1/07	WC DAMSKI	1.59
BUH/1/08	PRZEDSIONEK MĘSKI	1.59
BUH/1/09	WC MĘSKIE	1.59
BUH/1/10	POM. SOCJALNE	8.29

BUH/I

ZESTAWIENIE POWIERZCHNI UŻYTKOWEJ KONDYGNACJI 1 - RZUT PARTERU
PROJEKTOWANA POW. USŁUGOWA OK. 312M2

Rzut parteru - budynek BUH/I

1:200 | 11.01.22 | 07

Uwaga:
1. Rysunki wchodzące w skład opracowania nie stanowią projektu budowlanego w rozumieniu prawa budowlanego. Zabrania się wykorzystywania ich do celów budowlanych i wykonawczych. Wszystkie prawa autorskie dotyczące tego rysunku są własnością "TERA GROUP Pracownia Architektoniczna Sp. z o.o. Sp.k. "

AUTOR OPRACOWANIA:
TERA GROUP Pracownia Architektoniczna Sp. z o.o. Sp.K.
adres: Ul. Zdrojowa 19 25-336 Kielce
dane: NIP 959-199-16-58 REGON 367771227
KRS 0000684485