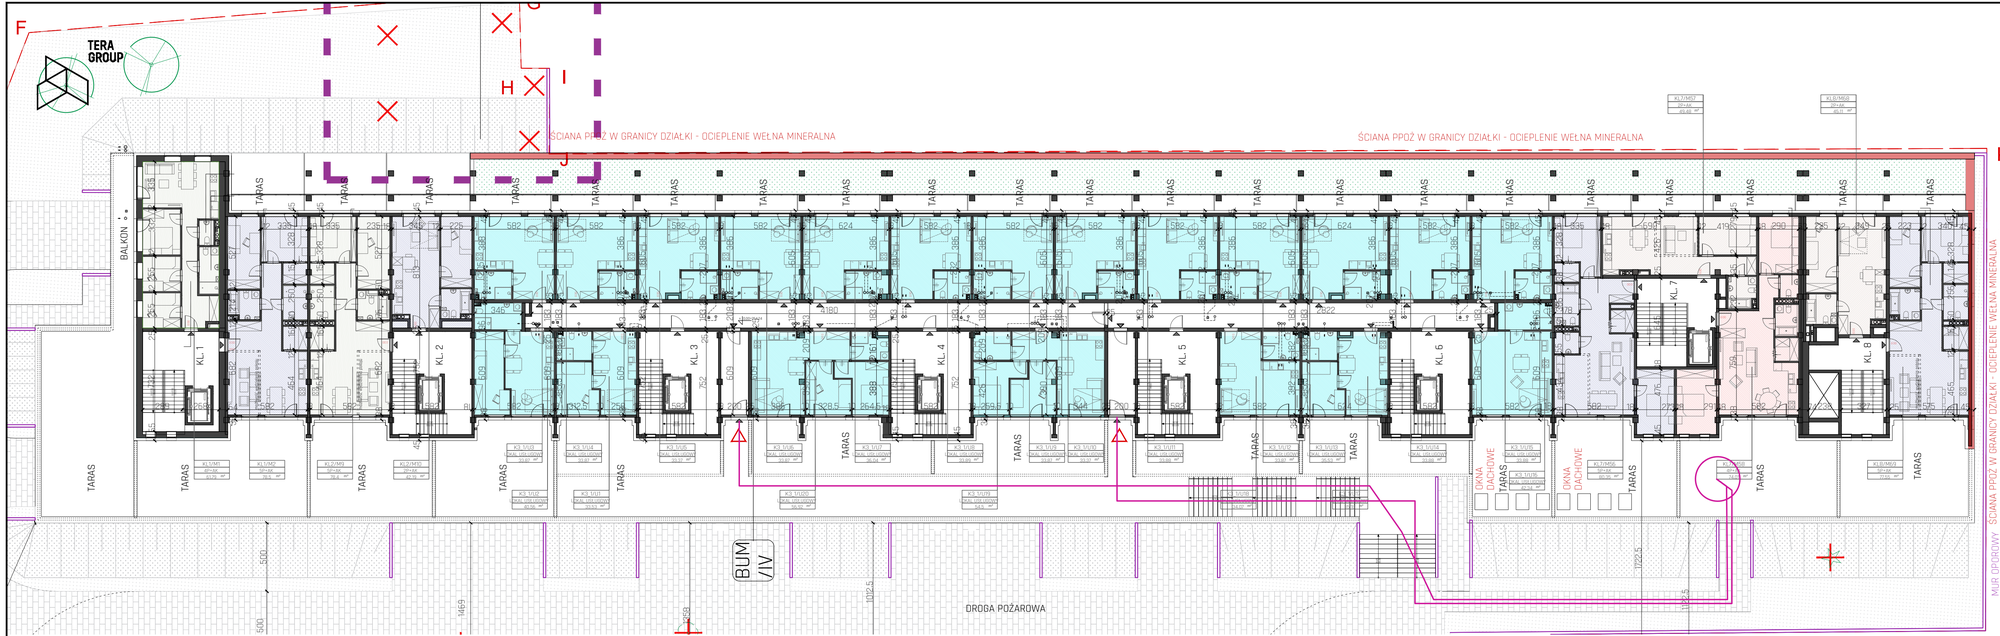

ILOŚĆ LOKALI MIESZKALNYCH KONDYGNACJI 1: 9

ZESTAWIENIE POWIERZCHNI UŻYTKOWEJ KONDYGNACJI 1

NR POM.	NAZWA POMIESZCZENIA	POWIERZCHNIA[m²]
POWIERZCHNIA UŻYTKOWA PODANO DOKŁADNIE Z NORMĄ PN-ISO 9836:2005		
K1. 1/1	KOMUNIKACJA	32.08
K2. 1/1	KOMUNIKACJA	37.04
K3. 1/1	KOMUNIKACJA	36.98
K3. 1/2	KOMUNIKACJA	50.27
K3. 1/3	KOMUNIKACJA	11.64
K4. 1/1	KOMUNIKACJA	37.08
K5. 1/1	KOMUNIKACJA	36.98
K6. 1/1	KOMUNIKACJA	60.04
K8. 1/3	KOMUNIKACJA	11.84
K7. 1/1	KOMUNIKACJA	30.82
K8. 1/1	KOMUNIKACJA	26.98
SUMA POWIERZCHNI UŻYTKOWEJ		371.95
KL.1/M1	4P+AK	61.79
KL.1/M1.01	PRZEDSIONEK	6.19
KL.1/M1.02	KOMUNIKACJA	5.70
KL.1/M1.03	POKÓJ	6.85
KL.1/M1.04	POKÓJ	6.85
KL.1/M1.05	SYPIALNIA	8.95
KL.1/M1.06	SALON + ANEKS	20.53
KL.1/M1.07	ŁAZIENKA	1.96
KL.1/M1.08	ŁAZIENKA	4.86
KL.1/M2	3P+AK	79.5
KL.1/M2/01	HOL	5.24
KL.1/M2/02	KOMUNIKACJA	5.99
KL.1/M2/03	ŁAZIENKA	4.66
KL.1/M2/04	POKÓJ	12.16
KL.1/M2/05	SYPIALNIA	10.79
KL.1/M2/06	GARDEROBA	2.59
KL.1/M2/07	ŁAZIENKA	4.32
KL.1/M2/08	SPIŻARNIA	2.89
KL.1/M2/09	SALON + ANEKS	29.86
KL.2/M10	2P+AK	42.19
KL.2/M10/01	HOL	2.72
KL.2/M10/02	SALON + ANEKS	24.25
KL.2/M10/04	ŁAZIENKA	4.43
KL.2/M3	3P+AK	78.4
KL.2/M3/01	HOL	5.24
KL.2/M3/02	SALON + ANEKS	29.86
KL.2/M3/03	SPIŻARNIA	2.89
KL.2/M3/04	KOMUNIKACJA	5.99
KL.2/M3/05	ŁAZIENKA	4.32
KL.2/M3/06	GARDEROBA	2.59
KL.2/M3/07	SYPIALNIA	10.79
KL.2/M3/08	POKÓJ	12.16
KL.2/M3/09	ŁAZIENKA	4.84
KL.7/M57	3P+AK	80.35
KL.7/M57/01	HOL	3.78
KL.7/M57/02	KOMUNIKACJA	8.38
KL.7/M57/03	GARDEROBA	2.72
KL.7/M57/04	SALON + ANEKS	30.86
KL.7/M57/05	SYPIALNIA	12.63
KL.7/M57/06	ŁAZIENKA	2.62
KL.7/M57/07	ŁAZIENKA	5.26
KL.7/M57/08	SYPIALNIA	12.37
KL.7/M57/09	GARDEROBA	2.32
KL.7/M57	2P+AK	49.48
KL.7/M57/01	HOL	5.52
KL.7/M57/02	SALON + ANEKS	28.12
KL.7/M57/03	SYPIALNIA	11.48
KL.7/M57/04	ŁAZIENKA	4.36
KL.7/M58	4P+AK	74.01
KL.7/M58/01	HOL	3.75
KL.7/M58/02	SALON + ANEKS	36.27
KL.7/M58/03	SYPIALNIA	11.76
KL.7/M58/04	ŁAZIENKA	2.13
KL.7/M58/05	ŁAZIENKA	3.80
KL.7/M58/06	SPIŻARNIA	2.77
KL.7/M58/07	SYPIALNIA	13.53
KL.8/M60	2P+AK	45.11
KL.8/M60/01	HOL	2.65
KL.8/M60/02	SALON + ANEKS	25.58
KL.8/M60/03	ŁAZIENKA	4.76
KL.8/M60/04	POKÓJ	12.12
KL.8/M61	3P+AK	77.55
KL.8/M61/01	HOL	5.10
KL.8/M61/02	SALON + ANEKS	29.53
KL.8/M61/03	KOMUNIKACJA	6.08
KL.8/M61/04	ŁAZIENKA	4.62
KL.8/M61/05	POKÓJ	11.26
KL.8/M61/06	POKÓJ	10.95
KL.8/M61/07	GARDEROBA	2.54
KL.8/M61/08	ŁAZIENKA	4.53
KL.8/M61/09	SPIŻARNIA	2.34
SUMA POWIERZCHNI UŻYTKOWEJ KONDYGNACJI 1		587.38

K3. 1/U1	LOKAL USŁUGOWY	33.53
K3. 1/U101	SALON + ANEKS	17.73
K3. 1/U102	ŁAZIENKA	5.12
K3. 1/U103	POKÓJ	10.68
K3. 1/U2	LOKAL USŁUGOWY	40.38
K3. 1/U201	SALON + ANEKS	20.48
K3. 1/U202	ŁAZIENKA	3.51
K3. 1/U203	POKÓJ	13.57
K3. 1/U3	LOKAL USŁUGOWY	33.87
K3. 1/U301	SALON + ANEKS	28.51
K3. 1/U302	ŁAZIENKA	5.36
K3. 1/U4	LOKAL USŁUGOWY	33.87
K3. 1/U401	SALON + ANEKS	28.56
K3. 1/U402	ŁAZIENKA	5.31
K3. 1/U5	LOKAL USŁUGOWY	33.37
K3. 1/U501	SALON + ANEKS	28.06
K3. 1/U502	ŁAZIENKA	5.31
K3. 1/U6	LOKAL USŁUGOWY	33.87
K3. 1/U601	SALON + ANEKS	28.56
K3. 1/U602	ŁAZIENKA	5.31
K3. 1/U7	LOKAL USŁUGOWY	36.04
K3. 1/U701	SALON + ANEKS	30.19
K3. 1/U702	ŁAZIENKA	5.86
K3. 1/U8	LOKAL USŁUGOWY	33.89
K3. 1/U801	SALON + ANEKS	28.67
K3. 1/U802	ŁAZIENKA	5.22
K3. 1/U9	LOKAL USŁUGOWY	33.87
K3. 1/U901	SALON + ANEKS	28.56
K3. 1/U902	ŁAZIENKA	5.31
K3. 1/U10	LOKAL USŁUGOWY	33.37
K3. 1/U1001	SALON + ANEKS	28.06
K3. 1/U1002	ŁAZIENKA	5.31
K3. 1/U11	LOKAL USŁUGOWY	33.88
K3. 1/U1101	SALON + ANEKS	28.67
K3. 1/U1102	ŁAZIENKA	5.21
K3. 1/U12	LOKAL USŁUGOWY	33.87
K3. 1/U1201	SALON + ANEKS	28.56
K3. 1/U1202	ŁAZIENKA	5.31
K3. 1/U13	LOKAL USŁUGOWY	39.53
K3. 1/U1301	SALON + ANEKS	29.67
K3. 1/U1302	ŁAZIENKA	5.86
K3. 1/U14	LOKAL USŁUGOWY	33.88
K3. 1/U1401	SALON + ANEKS	28.67
K3. 1/U1402	ŁAZIENKA	5.21
K3. 1/U15	LOKAL USŁUGOWY	33.02
K3. 1/U1501	SALON + ANEKS	33.88
K3. 1/U1502	ŁAZIENKA	5.21
K3. 1/U16	LOKAL USŁUGOWY	41.03
K3. 1/U1601	SALON + ANEKS	42.54
K3. 1/U1602	ŁAZIENKA	7.45
K3. 1/U17	LOKAL USŁUGOWY	35.19
K3. 1/U1701	SALON + ANEKS	19.41
K3. 1/U1702	ŁAZIENKA	5.71
K3. 1/U1703	POKÓJ	10.66
K3. 1/U18	LOKAL USŁUGOWY	34.07
K3. 1/U1801	SALON + ANEKS	28.76
K3. 1/U1802	ŁAZIENKA	5.28
K3. 1/U19	LOKAL USŁUGOWY	34.13
K3. 1/U1901	KOMUNIKACJA	6.57
K3. 1/U1902	SALON + ANEKS	20.56
K3. 1/U1903	POKÓJ	11.00
K3. 1/U1904	POKÓJ	11.42
K3. 1/U1905	ŁAZIENKA	4.95
K3. 1/U20	LOKAL USŁUGOWY	50.92
K3. 1/U2001	KOMUNIKACJA	6.73
K3. 1/U2002	ŁAZIENKA	4.96
K3. 1/U2003	POKÓJ	11.60
K3. 1/U2004	POKÓJ	10.86
K3. 1/U2005	SALON + ANEKS	22.78
SUMA POWIERZCHNI UŻYTKOWEJ LOKALI NA KONDYGNACJI 1		738.12

LEGENDA:

BUM/IV

ZESTAWIENIE POWIERZCHNI UŻYTKOWEJ KONDYGNACJI 1 - RZUT PARTERU

5 MIESZKAŃ NA KONDYGNACJI

PRZEJEŚCIOWE LOKALE MIESZKALNE SUM KONDYGNACJI 1 = 585 M2

PRZEJEŚCIOWA POW. USŁUGOWA SM. 150 M2

N

Rzut parteru - budynek BUM/IV | 1:200 | 11.01.22 | 03

Uwaga!
Wyłącznie autorskie w sensie ustawowej ich ochrona prawna budowlanych w rozumieniu prawa budowlanego. Zabronić się wykorzystywanie ich do celów innych niż wynikających z umowy o prawach autorskich. Wszelkie naruszenia tej umowy są ścigane przez TERA GROUP Pracownia Architektoniczna Sp. z o.o. Sp.k.

AUTOR OPRACOWANIA:
TERA GROUP Pracownia Architektoniczna Sp. z o.o. Sp.k.
adres: ul. Zdrojowa 19 25-336 Kielce
dane: NIP 959-199-16-58 REGON 367770237
KRS 0000584485